


03QF092 (No. 110)

三原市都市計画図



03PF983 (No. 098)	03PF984 (No. 099)	03PG003 (No. 100)
03QF091 (No. 109)	03QF092 (No. 110)	03QD001 (No. 111)
03QF093 (No. 118)	03QF094 (No. 119)	03QD003 (No. 120)

行政区画

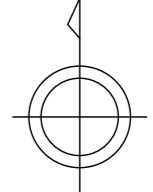

記号

■ 事務用建物	○ 公園	▽ 測量点
▲ 25.6 三角点	△ 25.6 行違堂	△ 25.6 測量点
● 25.6 測量点	△ 25.6 測量点	△ 25.6 測量点
▽ 25.6 測量点	△ 25.6 測量点	△ 25.6 測量点

● 官公署	□ 門
● 裁判所	□ 郵便局
● 警察署	□ 銀行
● 消防署	□ 旅館
● 交差点	□ 墓地
● 漁業用	□ 公園
● 測量点	□ 測量点
● 測量点	□ 測量点
● 測量点	□ 測量点
● 測量点	□ 測量点
● 測量点	□ 測量点


記号

—— 境界線	—— 境界線
—— 境界線	—— 境界線
—— 境界線	—— 境界線
—— 境界線	—— 境界線
—— 境界線	—— 境界線
—— 境界線	—— 境界線

記号

■ 官公署	□ 門
● 測量点	□ 測量点
● 測量点	□ 測量点
● 測量点	□ 測量点
● 測量点	□ 測量点

縮尺 4.8倍 4月
縮尺 4.8倍 5月
縮尺 4.8倍 6月
縮尺 4.8倍 7月
縮尺 4.8倍 8月
縮尺 4.8倍 9月
縮尺 4.8倍 10月
縮尺 4.8倍 11月
縮尺 4.8倍 12月
縮尺 4.8倍 1月
縮尺 4.8倍 2月
縮尺 4.8倍 3月

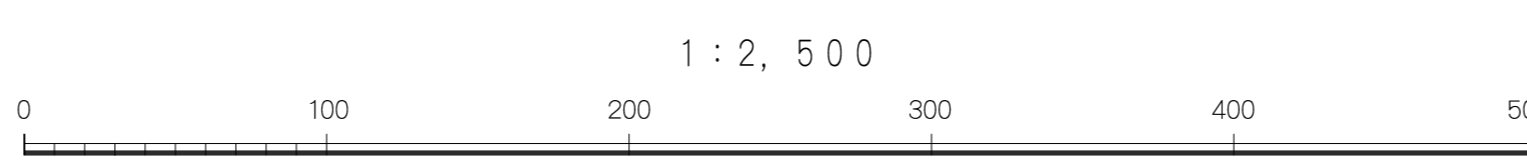

この図面は、建設省国土院の承認を得て作成されたものである。
（承認番号） 昭48第10098号
（承認番号） 平11中公第124号
（承認番号） 昭57中公第29号
この図面は、建設省国土院の承認を得て作成されたものである。
（承認番号） 昭48第10098号
（承認番号） 平11中公第124号
（承認番号） 昭57中公第29号

計画機関 三原市
作業機関 株式会社パスコ

03QF092 (No. 110)